


ÚZEMNÍ PLÁN BOJANOVIC

k. ú. Bojanovice

ZÁZNAM O ÚČINNOSTI	
Spisová příloha, územní plán vyhlášený	režim
Zastupitelstvo obce BOJANOVIC usnesením č. 14 ze dne 27. března 2013 jako opatření obecné povahy č. 1/2013/OOP	popis
Datum nabytí účinnosti: 12. dubna 2013	
Podpis a příloha: podpis oprávněné osoby pořizovatele, obce, územního zastávce	
Helena Dufková, starostka obce, Obecní úřad Bojanovice	

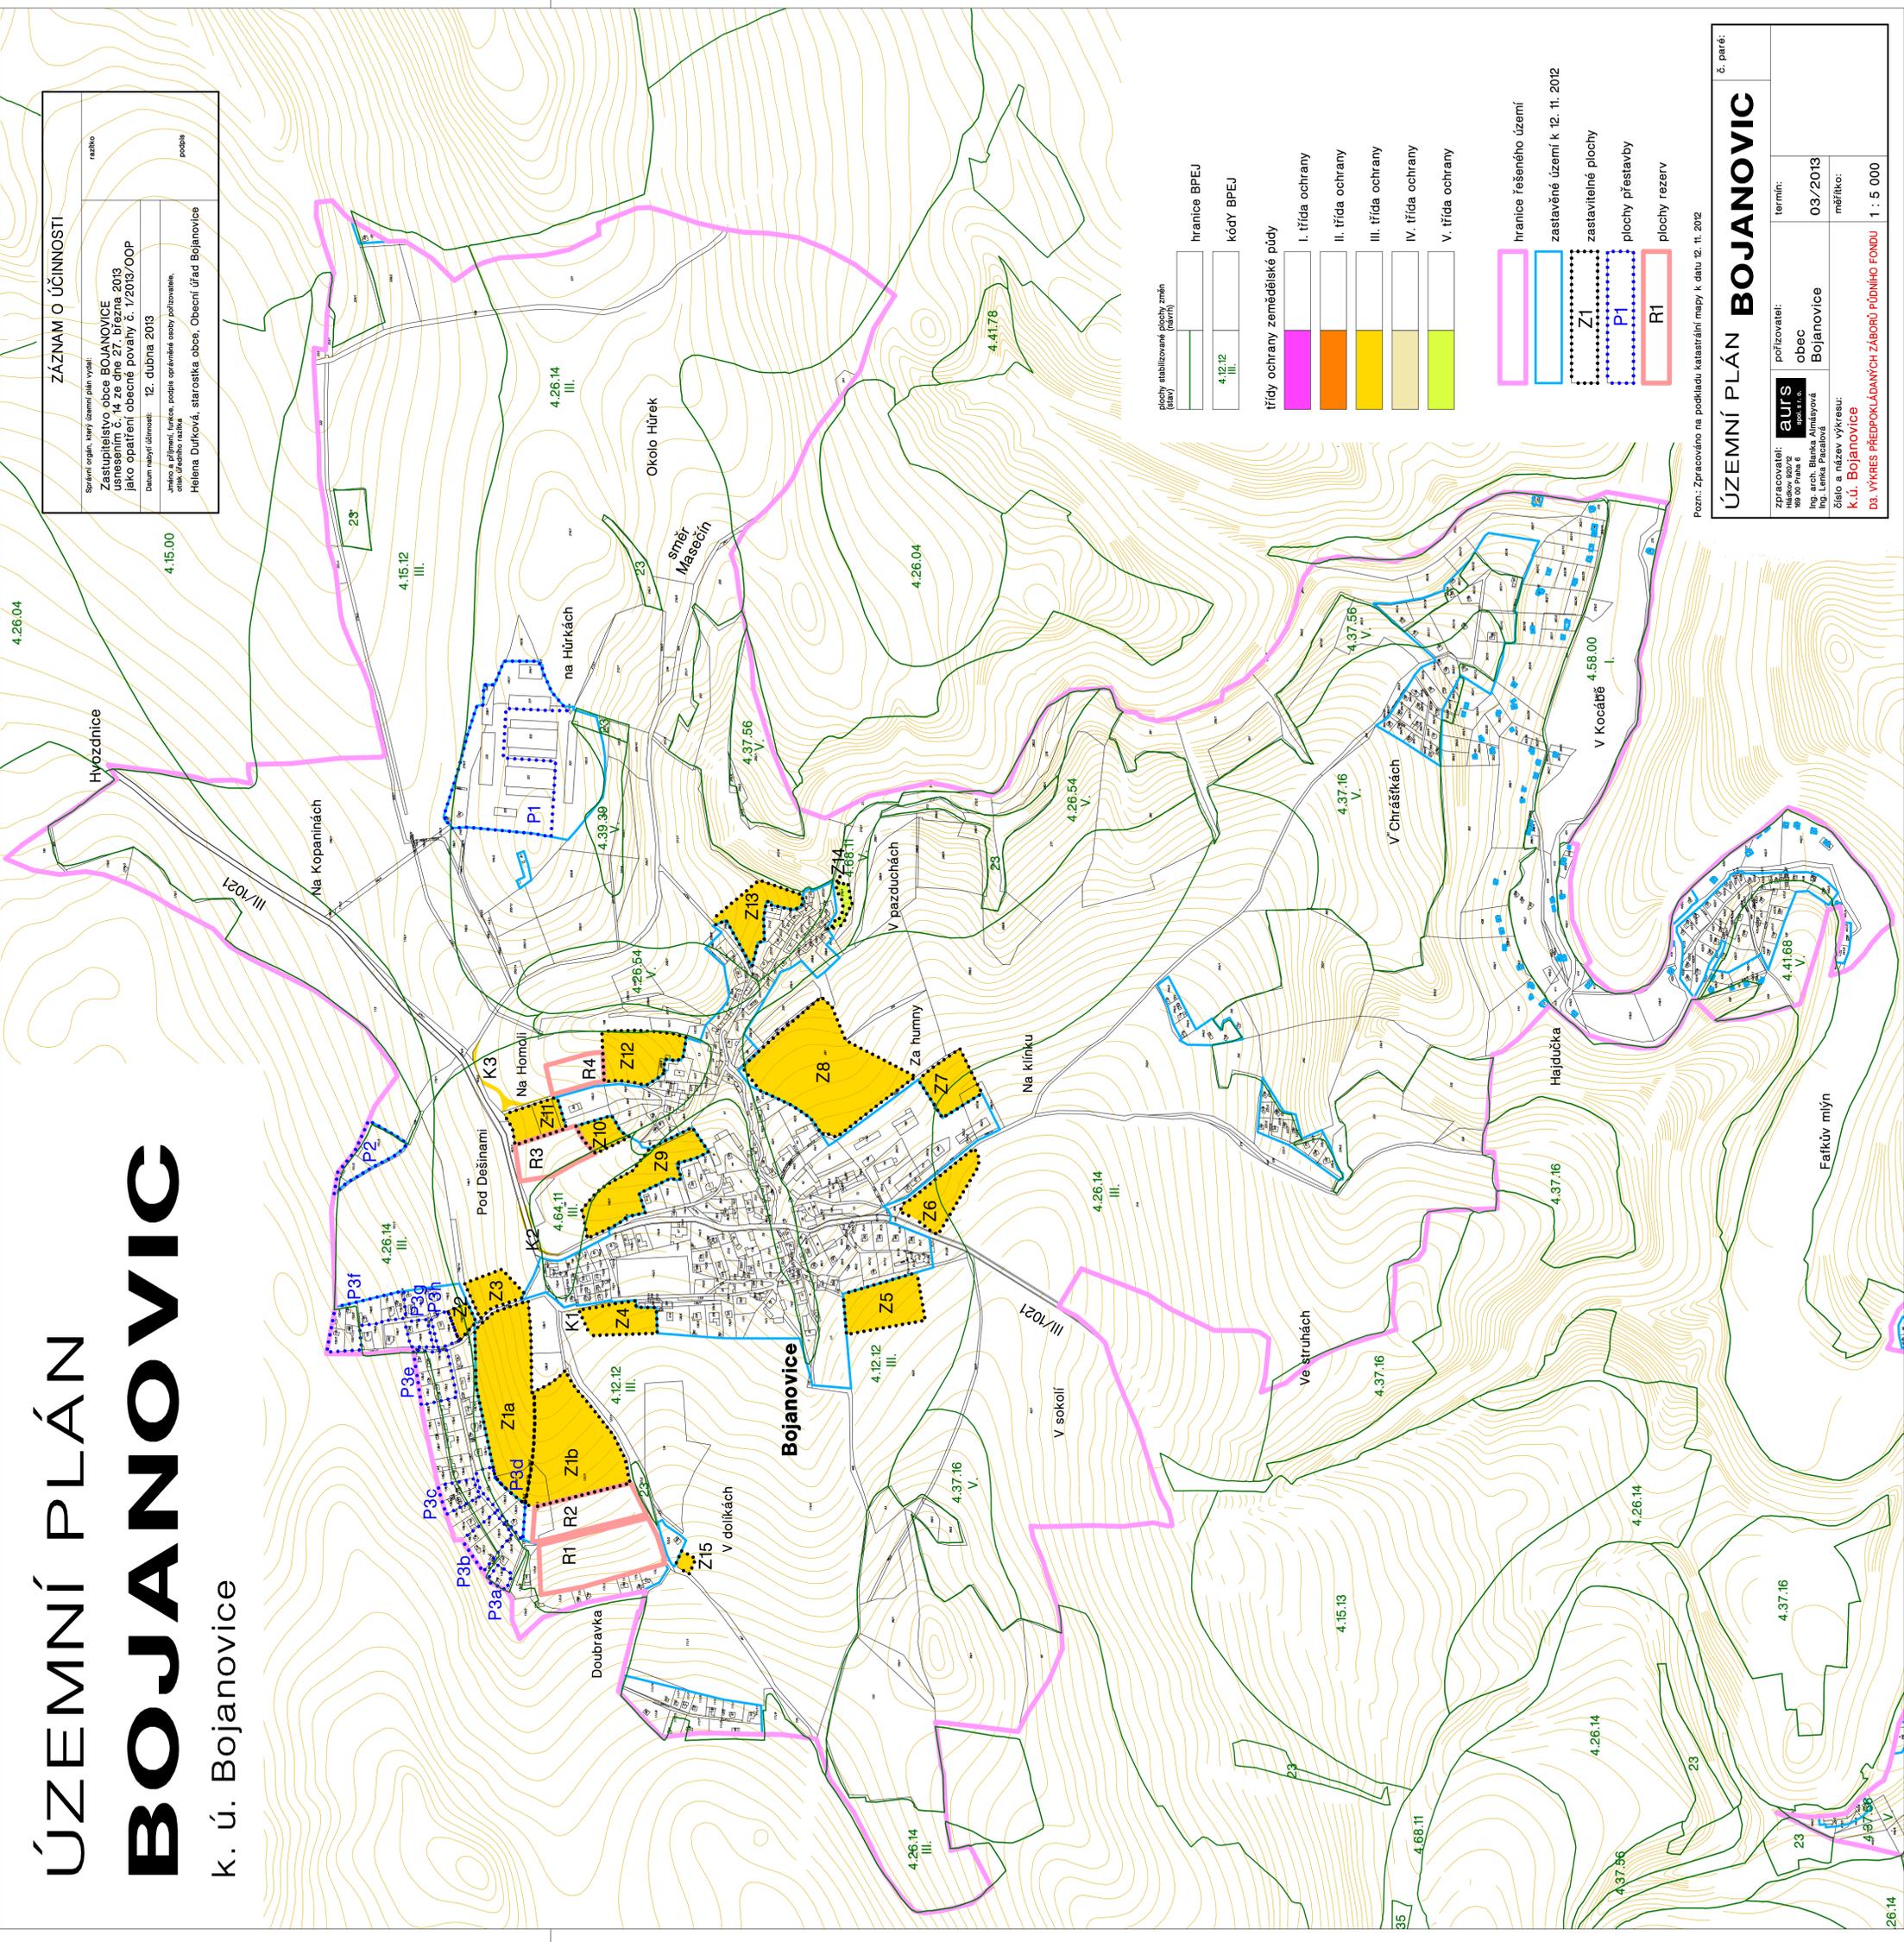

- plochy stabilizované plochy orné (travní)
- hranice BPEJ
 - 4.12.12 III.
 - kódy BPEJ
- třídy ochrany zemědělské půdy
- I. třída ochrany
 - II. třída ochrany
 - III. třída ochrany
 - IV. třída ochrany
 - V. třída ochrany
- hranice řešeného území
- zastavěné území k 12. 11. 2012
 - zastavitelné plochy
 - plochy přestavby
 - plochy rozstavby

Pozn.: Zpracováno na podkladu katastrální mapy k. datu 12. 11. 2012

ÚZEMNÍ PLÁN BOJANOVIC č. paré:

<p>Zpracovatel: auris Hábov 80/2 89 00 Praha 6 Ing. arch. Biance Altmayrová K.Ú. BOJANOVIC</p>	<p>pořizovatel: obec Bojanovice</p>	<p>termín: 03./2013</p>
<p>číslo a název výkresu: D3. VÝKRES PŘEDPOKLÁDANÝCH ZÁBORŮ PŮDNIHO FONDŮ</p>	<p>měřítko: 1 : 5 000</p>	