

ÚZEMNÍ PLÁN BOJANOVIC

k. ú. Bojanovice

BV	plachty stabilizované plochy změn (novy)
SV	bydlení v rodinných domech venkovské
RI	plachty smíšené obytné venkovské
RI/BV	individuální rekreace
RI/SV	transformace individuální rekreace na BV
OV	transformace individuální rekreace na SV
OM	občanské vybavení veřejná infrastruktura
OS	občanské vybavení komerční zařízení malá a střední
PV	občanské vybavení tělovýchovná a sportovní zařízení
TI	veřejná prostranství
VL	technická infrastruktura inženýrské sítě
ZV	výroba a skladování
ZS	zeleň na veřejných prostranstvích
ZO	zeleň soukromá a vyhrazená
NL	zeleň ochranná a izolační
LO	plochy lesní
V	louky, pastviny
NZ	toky a plochy vodní a vodohospodářské
	plochy zemědělské - orná půda
	silnice III. třídy
	místní obslužné komunikace
	ostatní cesty a účelové komunikace
	brody
	ochranné pásmo komunikací
	vrchní vedení ZVN 400 kV
	vrchní vedení VVN 220 a 110 kV
	vrchní vedení VN 22 kV
	ochranné pásmo vedení VN
	trafostanice
	vodojem
	vodní zdroj
	pásmo hygienické ochrany vodního zdroje
	čistiřna odpadních vod
	ochranné pásmo ČOV
	ÚSES - regionální biokoridor
	ÚSES - lokální biocentrum
	ÚSES - lokální biokoridor
	VKP
	významný krajinný prvek
	ochranné pásmo lesa
	O100, záplavová území
	kulturní památky místního významu


	hranice řešeného území
	zastavěné území k 12. 11. 2012
	zastavitelné plochy
	plachty přestavby
	plachty rezerv

Pozn.: Zpracováno na podkladu katastrální mapy k datu 12. 11. 2012

ÚZEMNÍ PLÁN BOJANOVIC č. paré:

Zpracovatel: **AUS** pořizovatel: obec Bojanovice termín: 03/2013
 Hrádčev 92/2 Ing. arch. Blanka Altmášová měřítko: 1 : 5 000
 199 00 Praha 6 Ing. Lenka Pácalová

D1. KOORDINAČNÍ VÝKRES

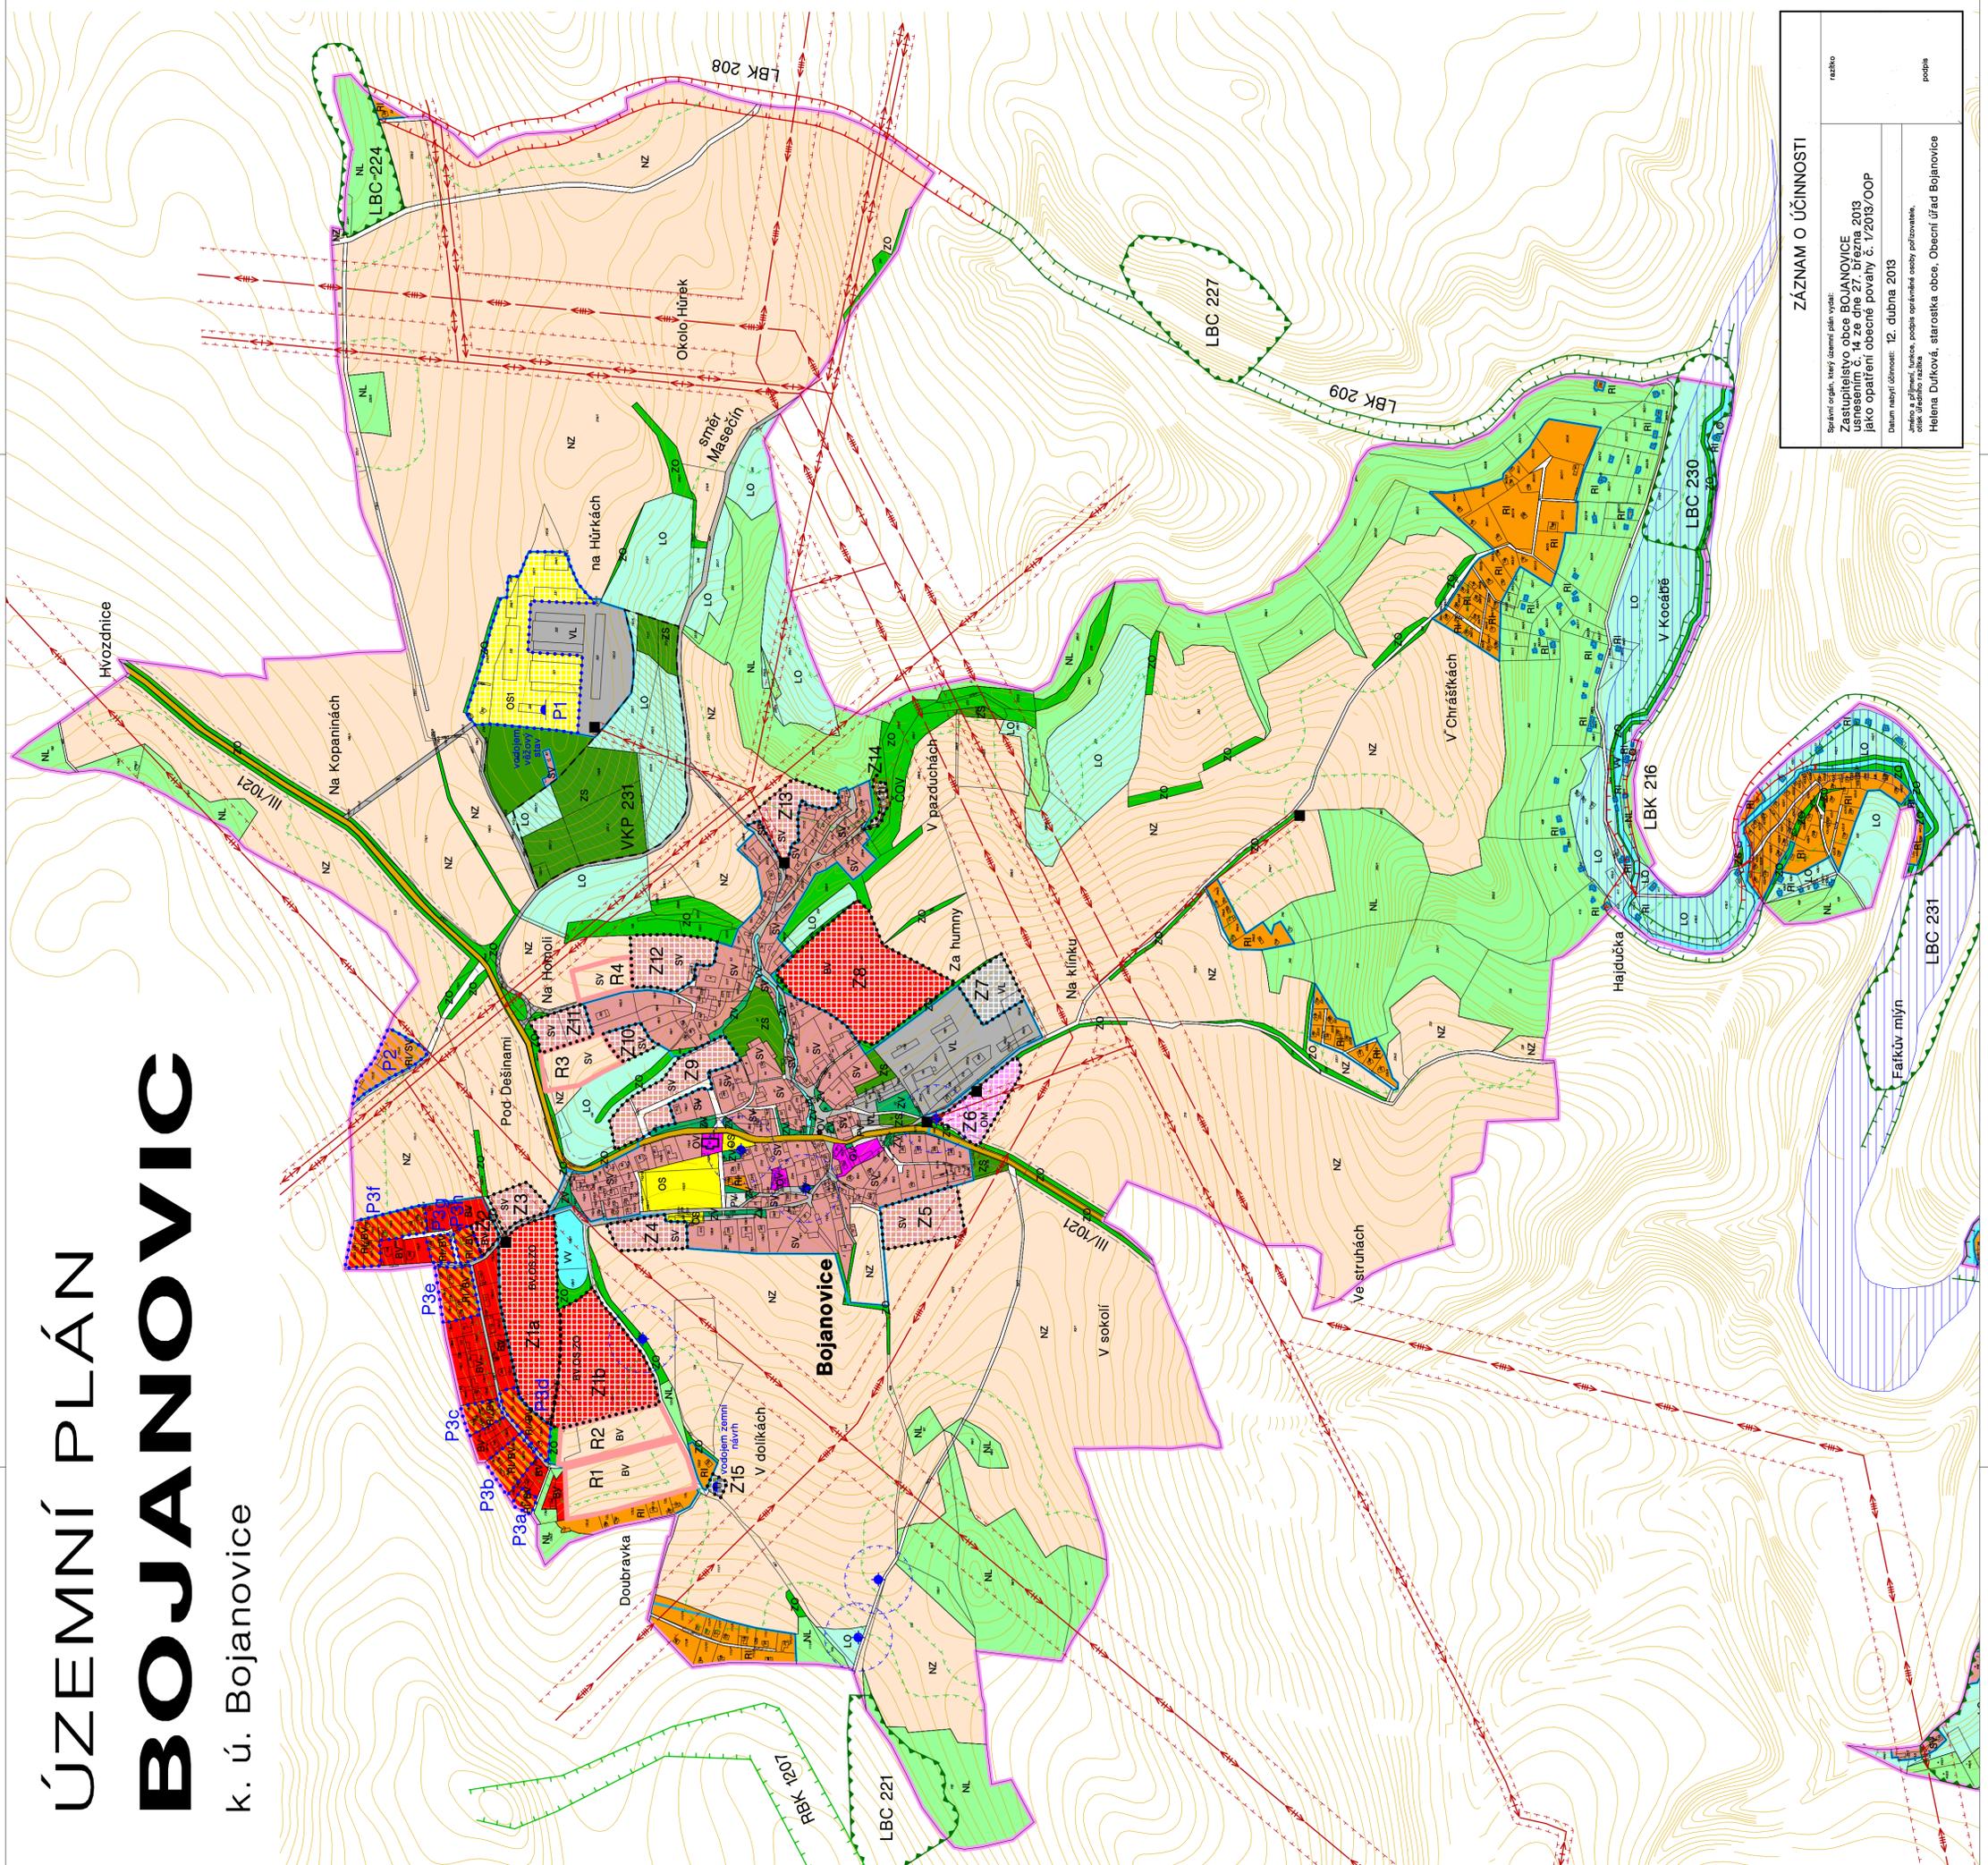

ZÁZNAM O ÚČINNOSTI

Správní orgán, který územní plán vydal: Zastupitelstvo obce BOJANOVICE
 usnesením č. 14 ze dne 27. března 2013
 jako opatření obecné povahy č. 1/2013/OOP

Datum nabytí účinnosti: 12. dubna 2013

Podpis: Helena Durtková, starostka obce, Obecní úřad Bojanovice

podpis: razko