


ÚZEMNÍ PLÁN BOJANOVIC

k. ú. Bojanovice

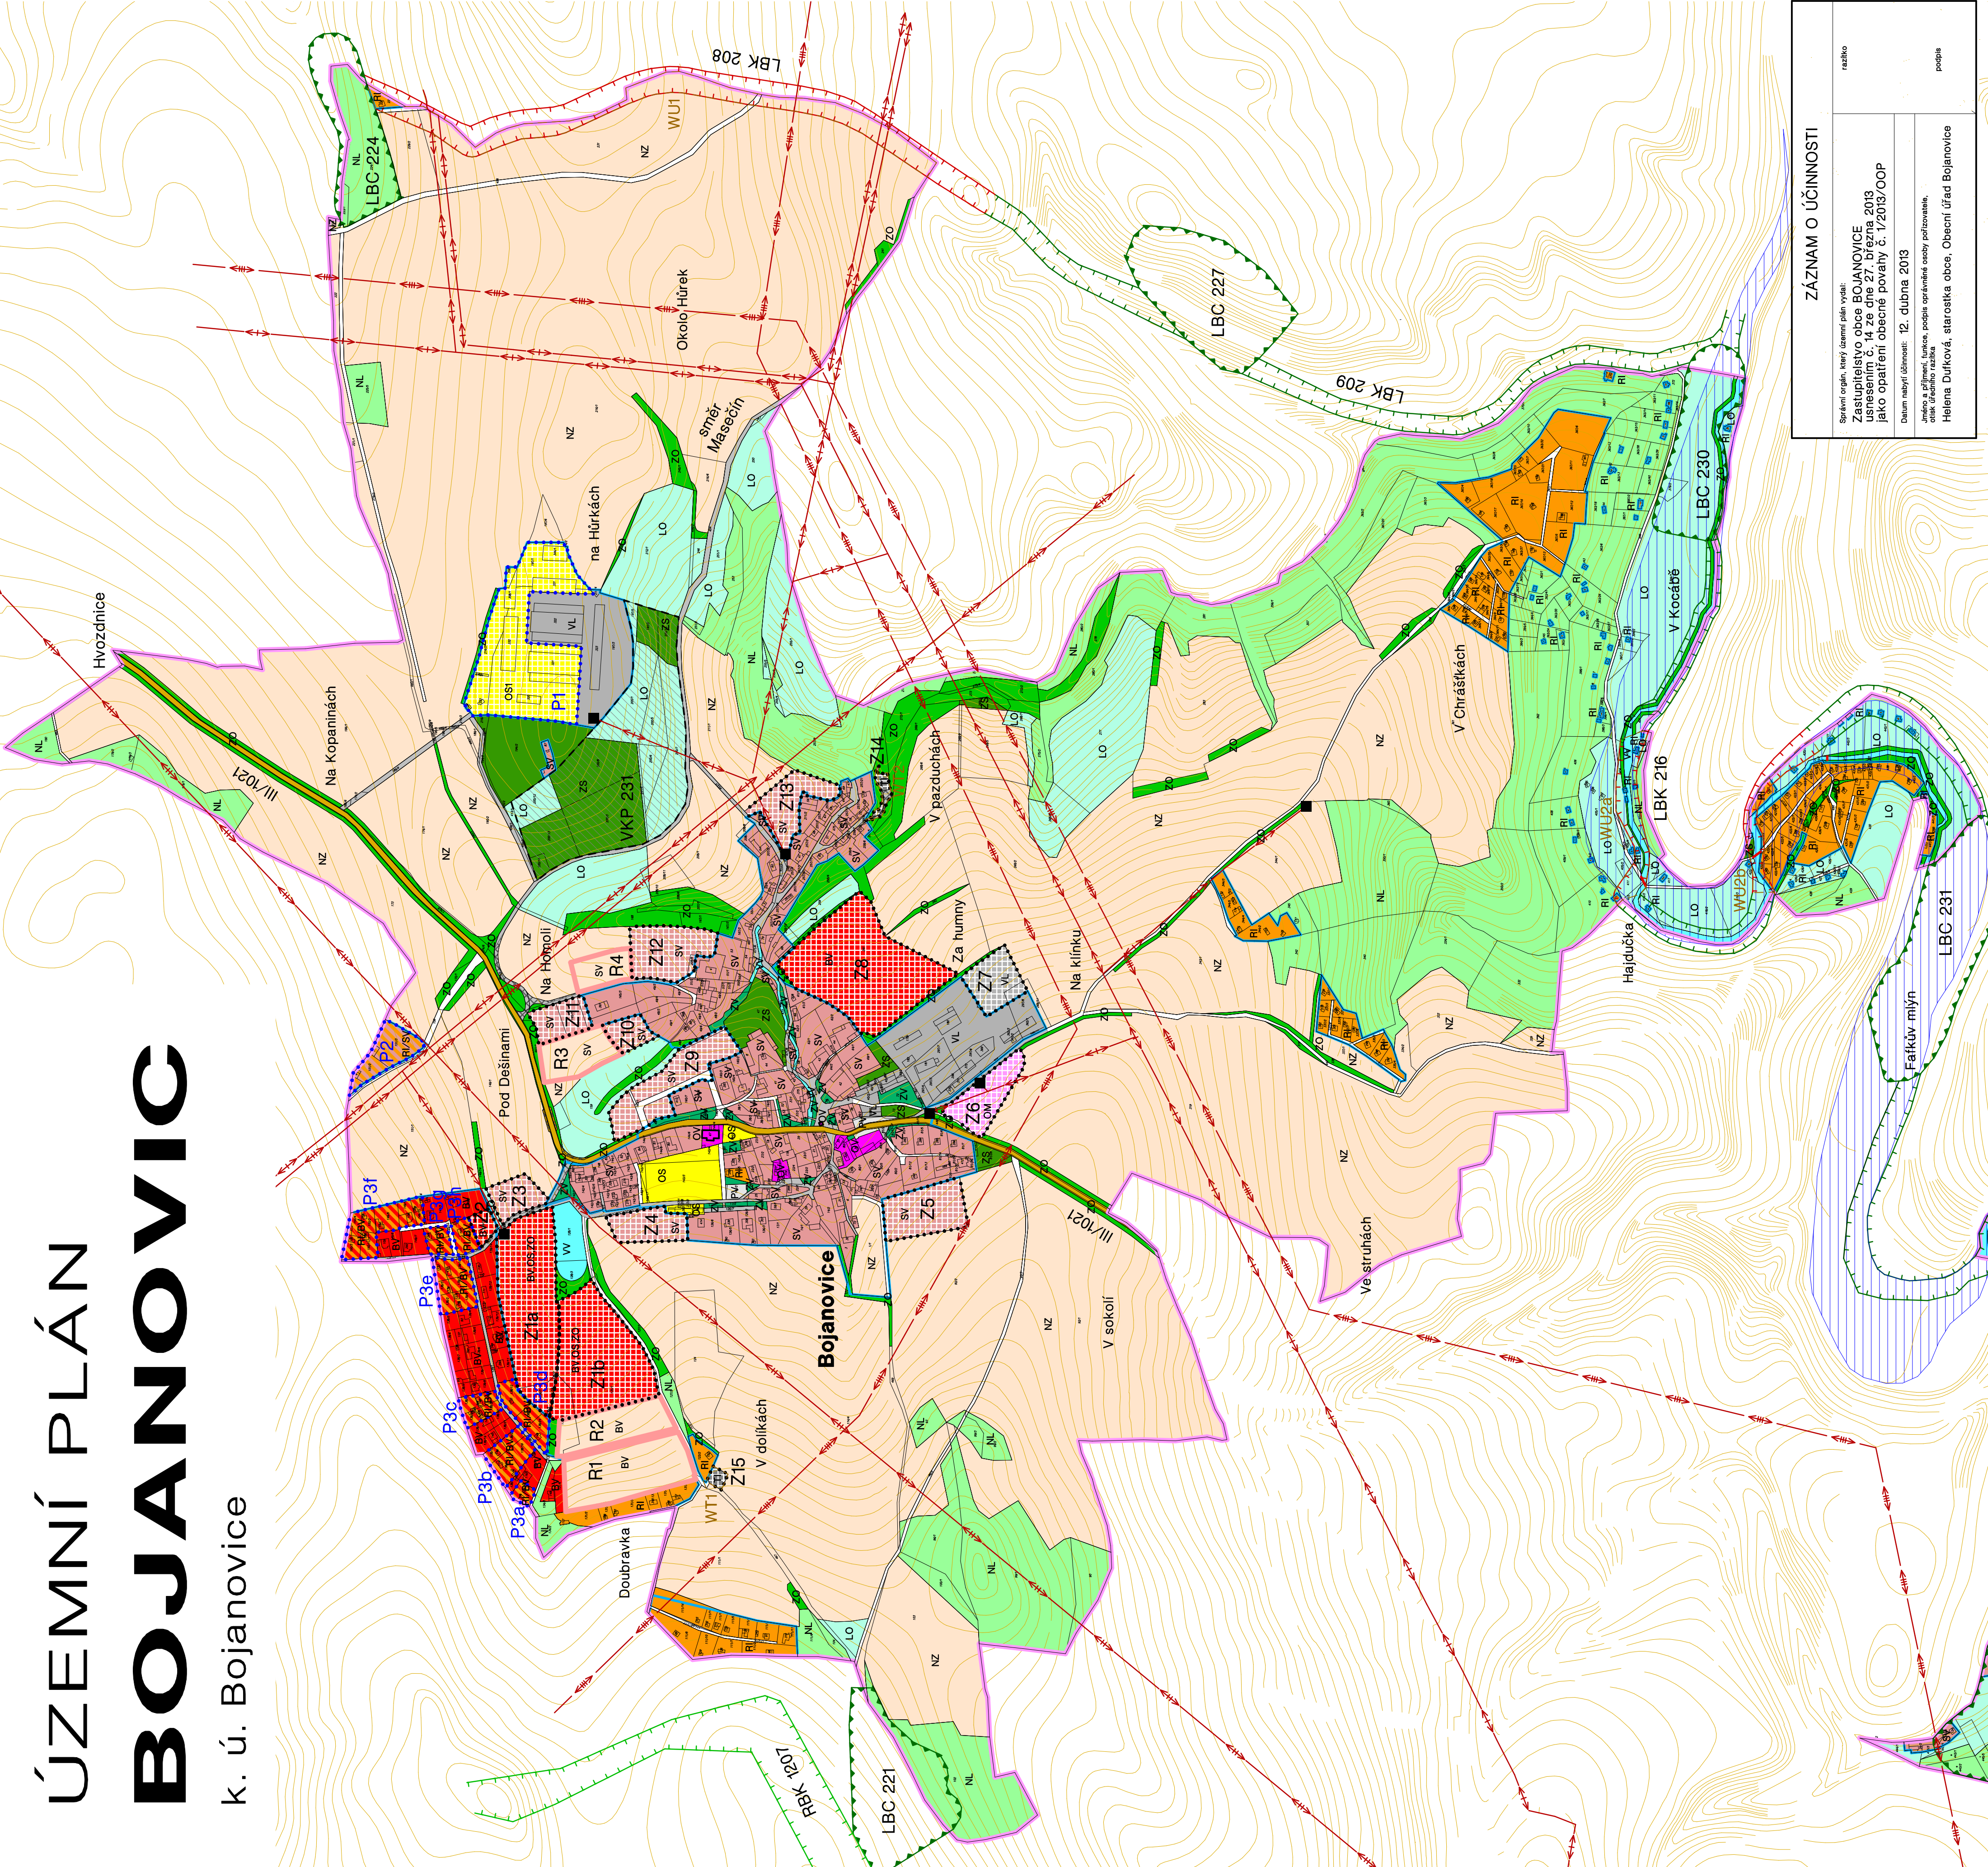

BV	plochy stabilizované plochy změn (červeně)
SV	bydlení v rodinných domech venkovské
RI	plochy smíšené obytné venkovské
RI/BV	individuální rekreace
RI/SV	transformace individuální rekreace na BV
OV	transformace individuální rekreace na SV
OM	občanské vybavení veřejná infrastruktura
OS	občanské vybavení komerční zařízení malá a střední
PV	občanské vybavení tělovýchovná a sportovní zařízení
TI	veřejná prostranství
VL	technická infrastruktura inženýrské sítě
ZV	výroba a skladování
ZS	zeleň na veřejných prostranstvích
ZO	zeleň soukromá a vyhrazená
NL	zeleň ochranná a izolační
LO	plochy lesní
W	louky, pastviny
NZ	toky a plochy vodní a vodohospodářské
	plochy zemědělské – orná půda

	silnice III. třídy
	místní obslužné komunikace
	ostatní cesty a účelové komunikace
	brody
	vrchní vedení ZVN 400 kV
	vrchní vedení VVN 220 a 110 kV
	vrchní vedení VN 22 kV
	trafostanice

RBK	ÚSES – regionální biokoridor
LBC	ÚSES – lokální biocentrum
LBK	ÚSES – lokální biokoridor
VKP	významný krajinný prvek
	Q100, záplavová území
	kulturní památky místního významu

	hranice řešeného území
	zastavěné území k 12. 11. 2012
Z1	zastavitelné plochy
P1	plochy přestavby
R1	plochy rezerv
WT/WU	plochy a koridory veřejně prospěšných staveb a opatření

Pozn.: Zpracováno na podkladu katastrální mapy k datu 12. 11. 2012

ÚZEMNÍ PLÁN		BOJANOVIC		č. paré:
zpracovatel:	polizovatel:	termín:		
Ing. arch. Blanka Amšarová	obec	03/2013		
Ing. Lenka Pacalová	Bojanovice	měřítka:		
číslo a název výkresu:				
k.ú. Bojanovice				
B2. HLAVNÍ VÝKRES		1 : 5 000		

ZÁZNAM O ÚČINNOSTI		razko
Seznamy opatření, který územní plán vypracoval		
Zastupitelstvo obce BOJANOVIC		
jako opatření obecné povahy č. 1/2013/OOP		
Datum nabytí účinnosti: 12. dubna 2013		
Jméno a příjmení, funkce, podpis oprávněné osoby pořizovatele,		podpis
Helena Dufková, starostka obce, Obecní úřad Bojanovice		