ÚZEMNÍ PLÁN
BOJANOVIC
k. ú. Malá Lečice, Senešnice

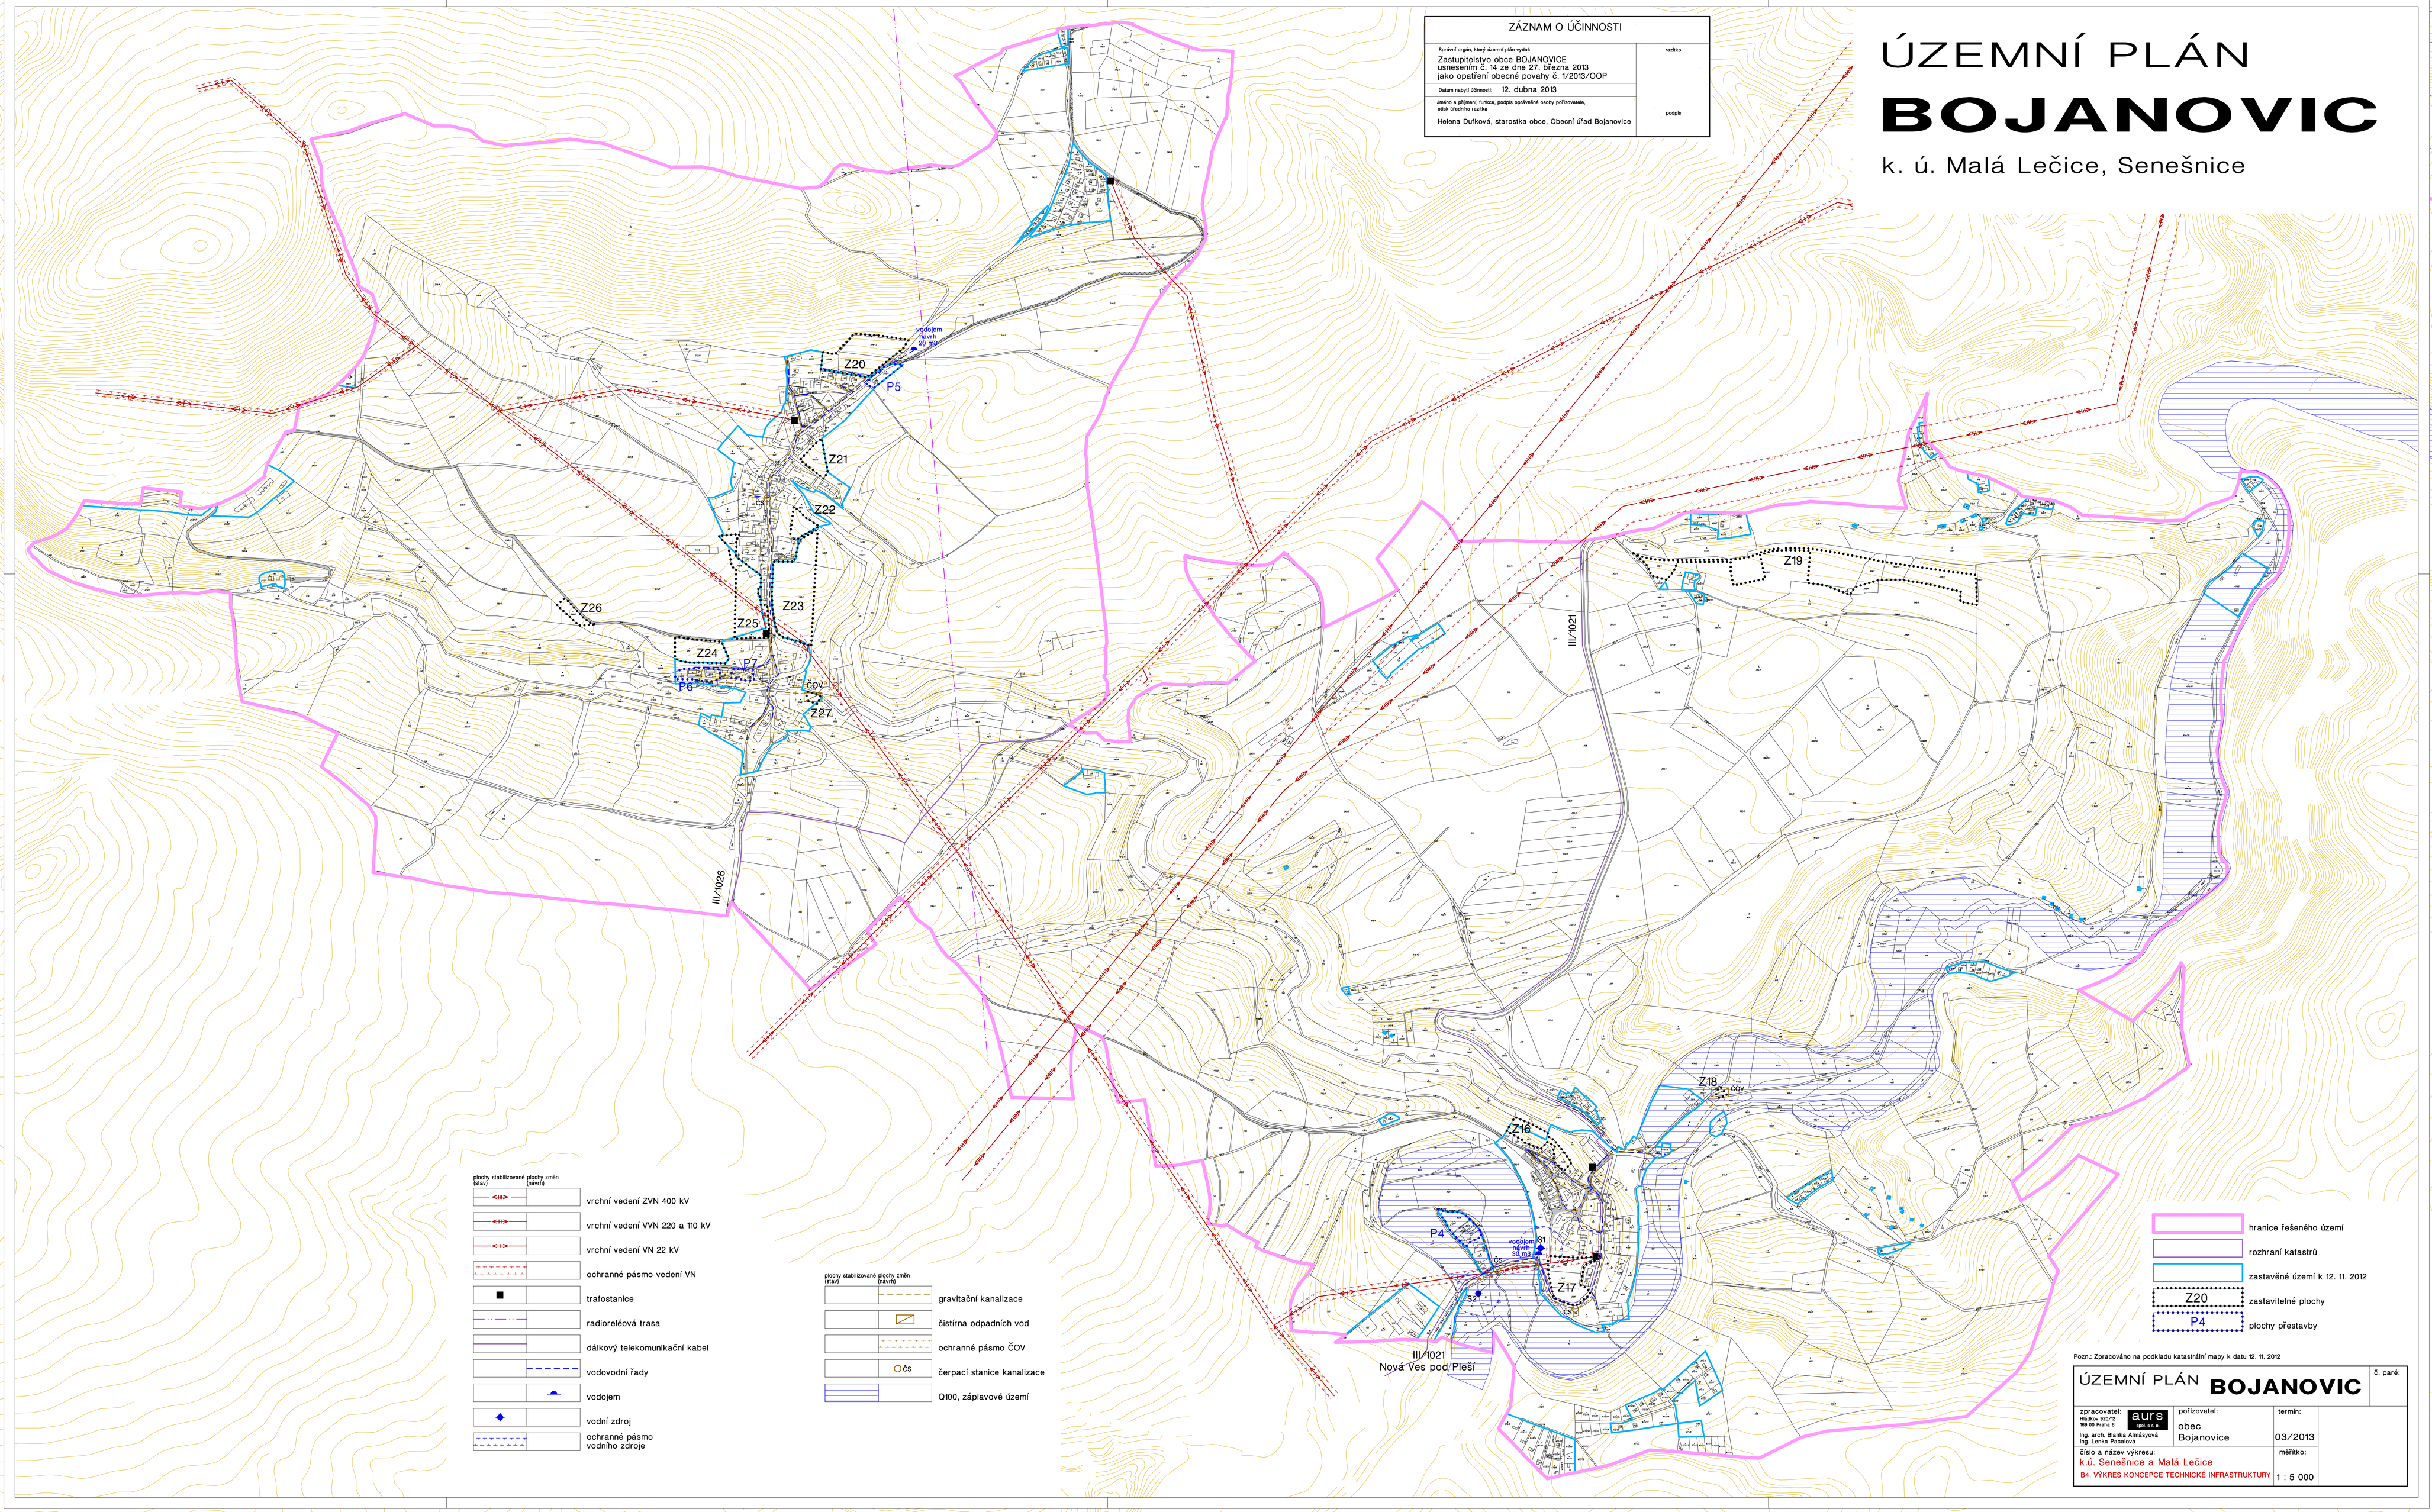

ZÁZNAM O ÚČINNOSTI

Správní orgán, který územní plán vydal: Zastupitelstvo obce BOJANOVICE usnesením č. 14 ze dne 27. března 2013 jako opatření obecné povahy č. 1/2013/OOP	razítko
Datum nabytí účinnosti: 12. dubna 2013	
Jméno a příjmení, funkce, podpis oprávněné osoby pořizovatele, otisk úředního razítka: Helena Dufková, starostka obce, Obecní úřad Bojanovice	podpis

plochy stabilizované (stav)	plochy změn (návrh)	
		vrchní vedení ZVN 400 kV
		vrchní vedení VVN 220 a 110 kV
		vrchní vedení VN 22 kV
		ochranné pásmo vedení VN
		trafostanice
		radioreléová trasa
		dálkový telekomunikační kabel
		vodovodní řady
		vodojem
		vodní zdroj
		ochranné pásmo vodního zdroje

plochy stabilizované (stav)	plochy změn (návrh)	
		gravitační kanalizace
		čistírna odpadních vod
		ochranné pásmo ČOV
	čs	čerpací stanice kanalizace
		Q100, záplavové území

	hranice řešeného území
	rozhraní katastrů
	zastavěné území k 12. 11. 2012
Z20	zastavitelné plochy
P4	plochy přestavby

Pozn.: Zpracováno na podkladu katastrální mapy k datu 12. 11. 2012

ÚZEMNÍ PLÁN **BOJANOVIC**			č. paré:
zpracovatel: Hládkov 920/12 169 00 Praha 6 — aurs spol. s r. o. — Ing. arch. Blanka Almásyová, Ing. Lenka Pacalová	pořizovatel: obec Bojanovice	termín: 03/2013	
číslo a název výkresu: k.ú. Senešnice a Malá Lečice — B4. VÝKRES KONCEPCE TECHNICKÉ INFRASTRUKTURY		měřítko: 1 : 5 000	